
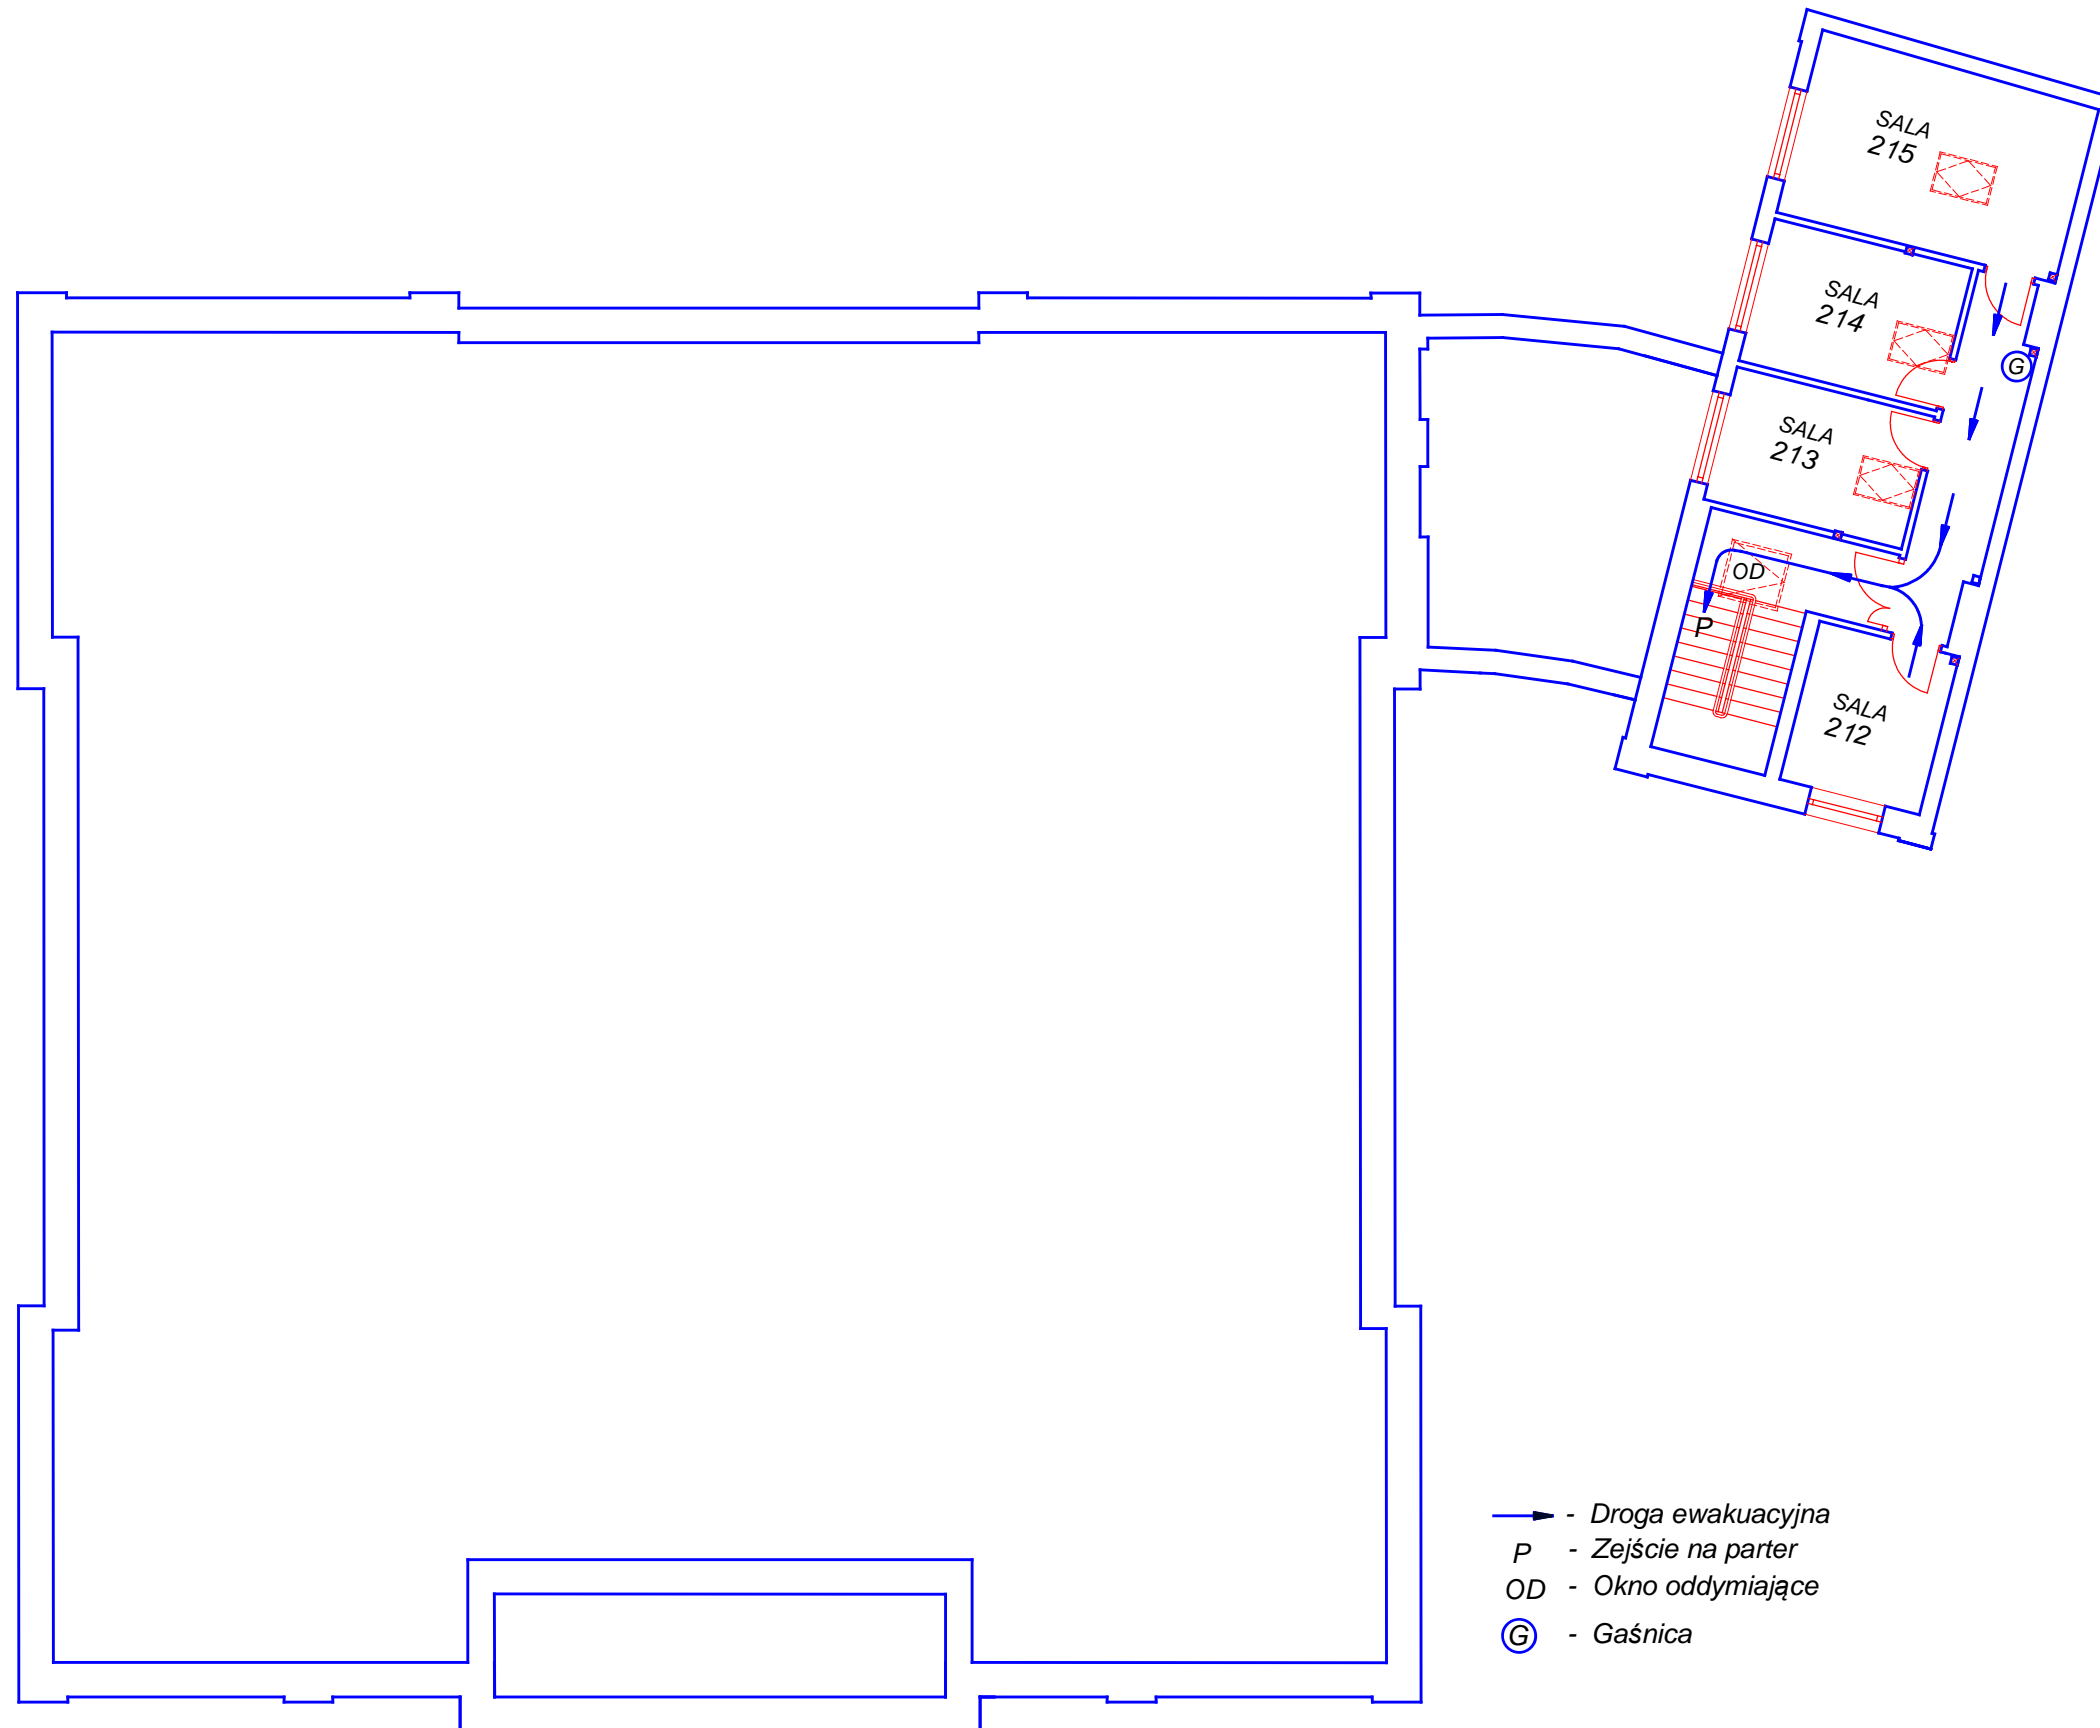


# PLAN EWAKUACYJNY - PSM I i II st. w MIELCU PODDASZE BUDYNKU A

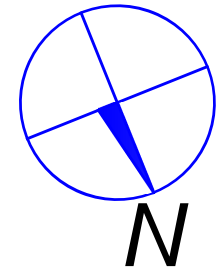

- - Droga ewakuacyjna
- P - Zejście na parter
- OD - Okno oddymiające
- Ⓞ - Gaśnica