PLAN EWAKUACYJNY - PSM I i II st. w MIELCU
PIWNICA

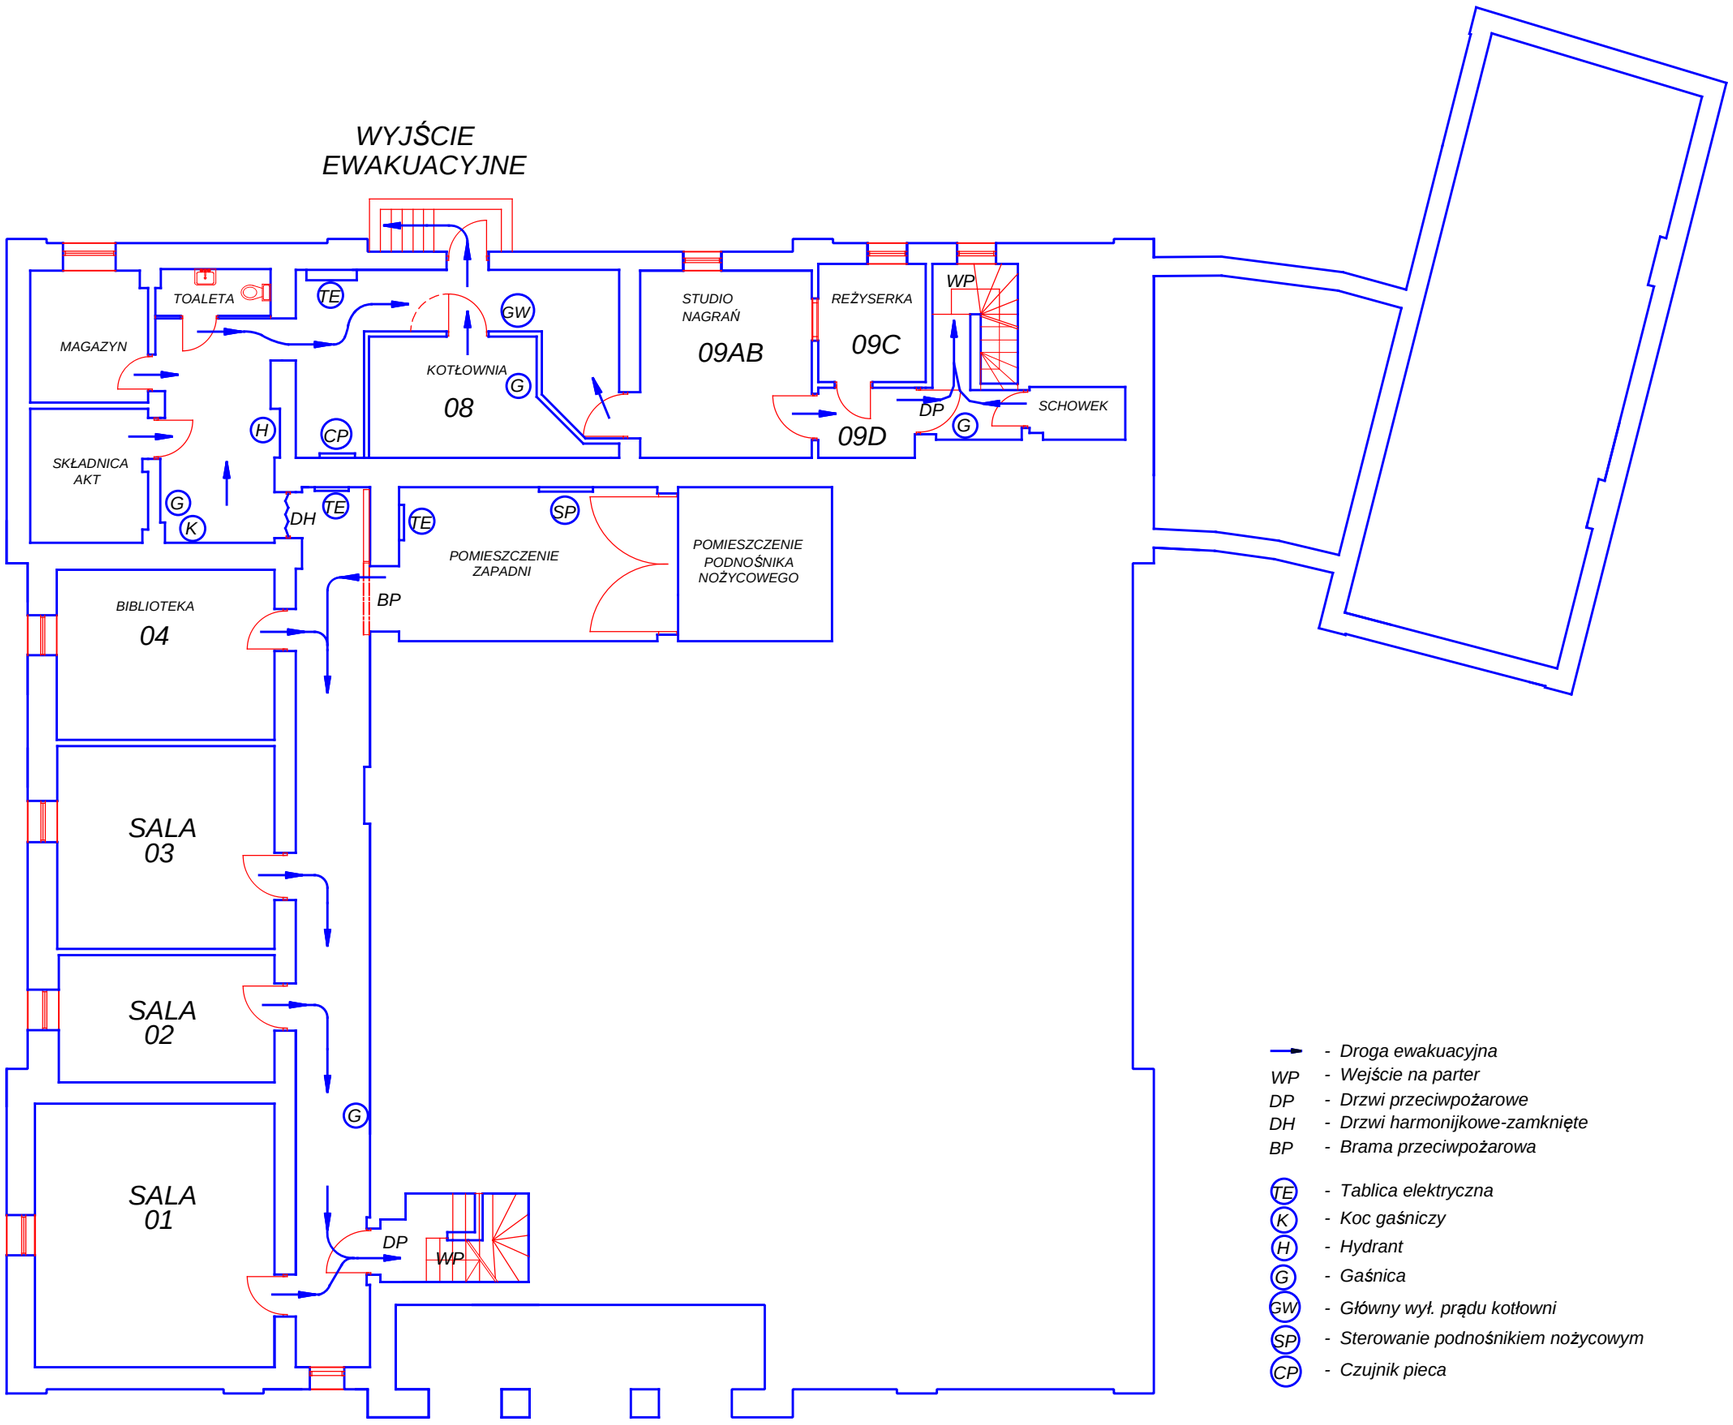

- Droga ewakuacyjna
WP - Wejście na parter
DP - Drzwi przeciwpożarowe
DH - Drzwi harmonijkowe-zamknięte
BP - Brama przeciwpożarowa

TE - Tablica elektryczna
K - Koc gaśniczy
H - Hydrant
G - Gaśnica
GW - Główny wył. prądu kotłowni
SP - Sterowanie podnośnikiem nożycowym
CP - Czujnik pieca

Stan na rok 2017
Wyk. Lucjan Kukułka